

DIT IS GEEN CONTRACTUEEL DOCUMENT, ALLE AFMETINGEN, OPPERVLAKTES, MEUBELS EN TOESTELLEN ZIJN ENKEL TER ILLUSTRATIE


KMO units Veldenberg

LIGGING	Veldenbergstraat 67/69/73/73B/73C - Industrieweg 10 2330 Merksplas Merksplas, Sectie G, nrs. 169b5, 169c3, 169c5, 169k2 en 169k3
BOUWHEER	NV Immo Global Frans De Beuckeleerlaan 2 bus 2 Etienne Orens - GSM: 0486436480

VERKOOPPLAN GEBOUW D - 3D

schaal
plot 10/09/'21
getekend OVG
dossierr.
20.0077

ORENS + VAN GRIMBERGEN
ARCHITECTEN
Hoensebaan 50 - 2950 Kapellen
tel 03/609.68.00 - fax 03/609.68.09
www.ovg.be
info@ovg.be

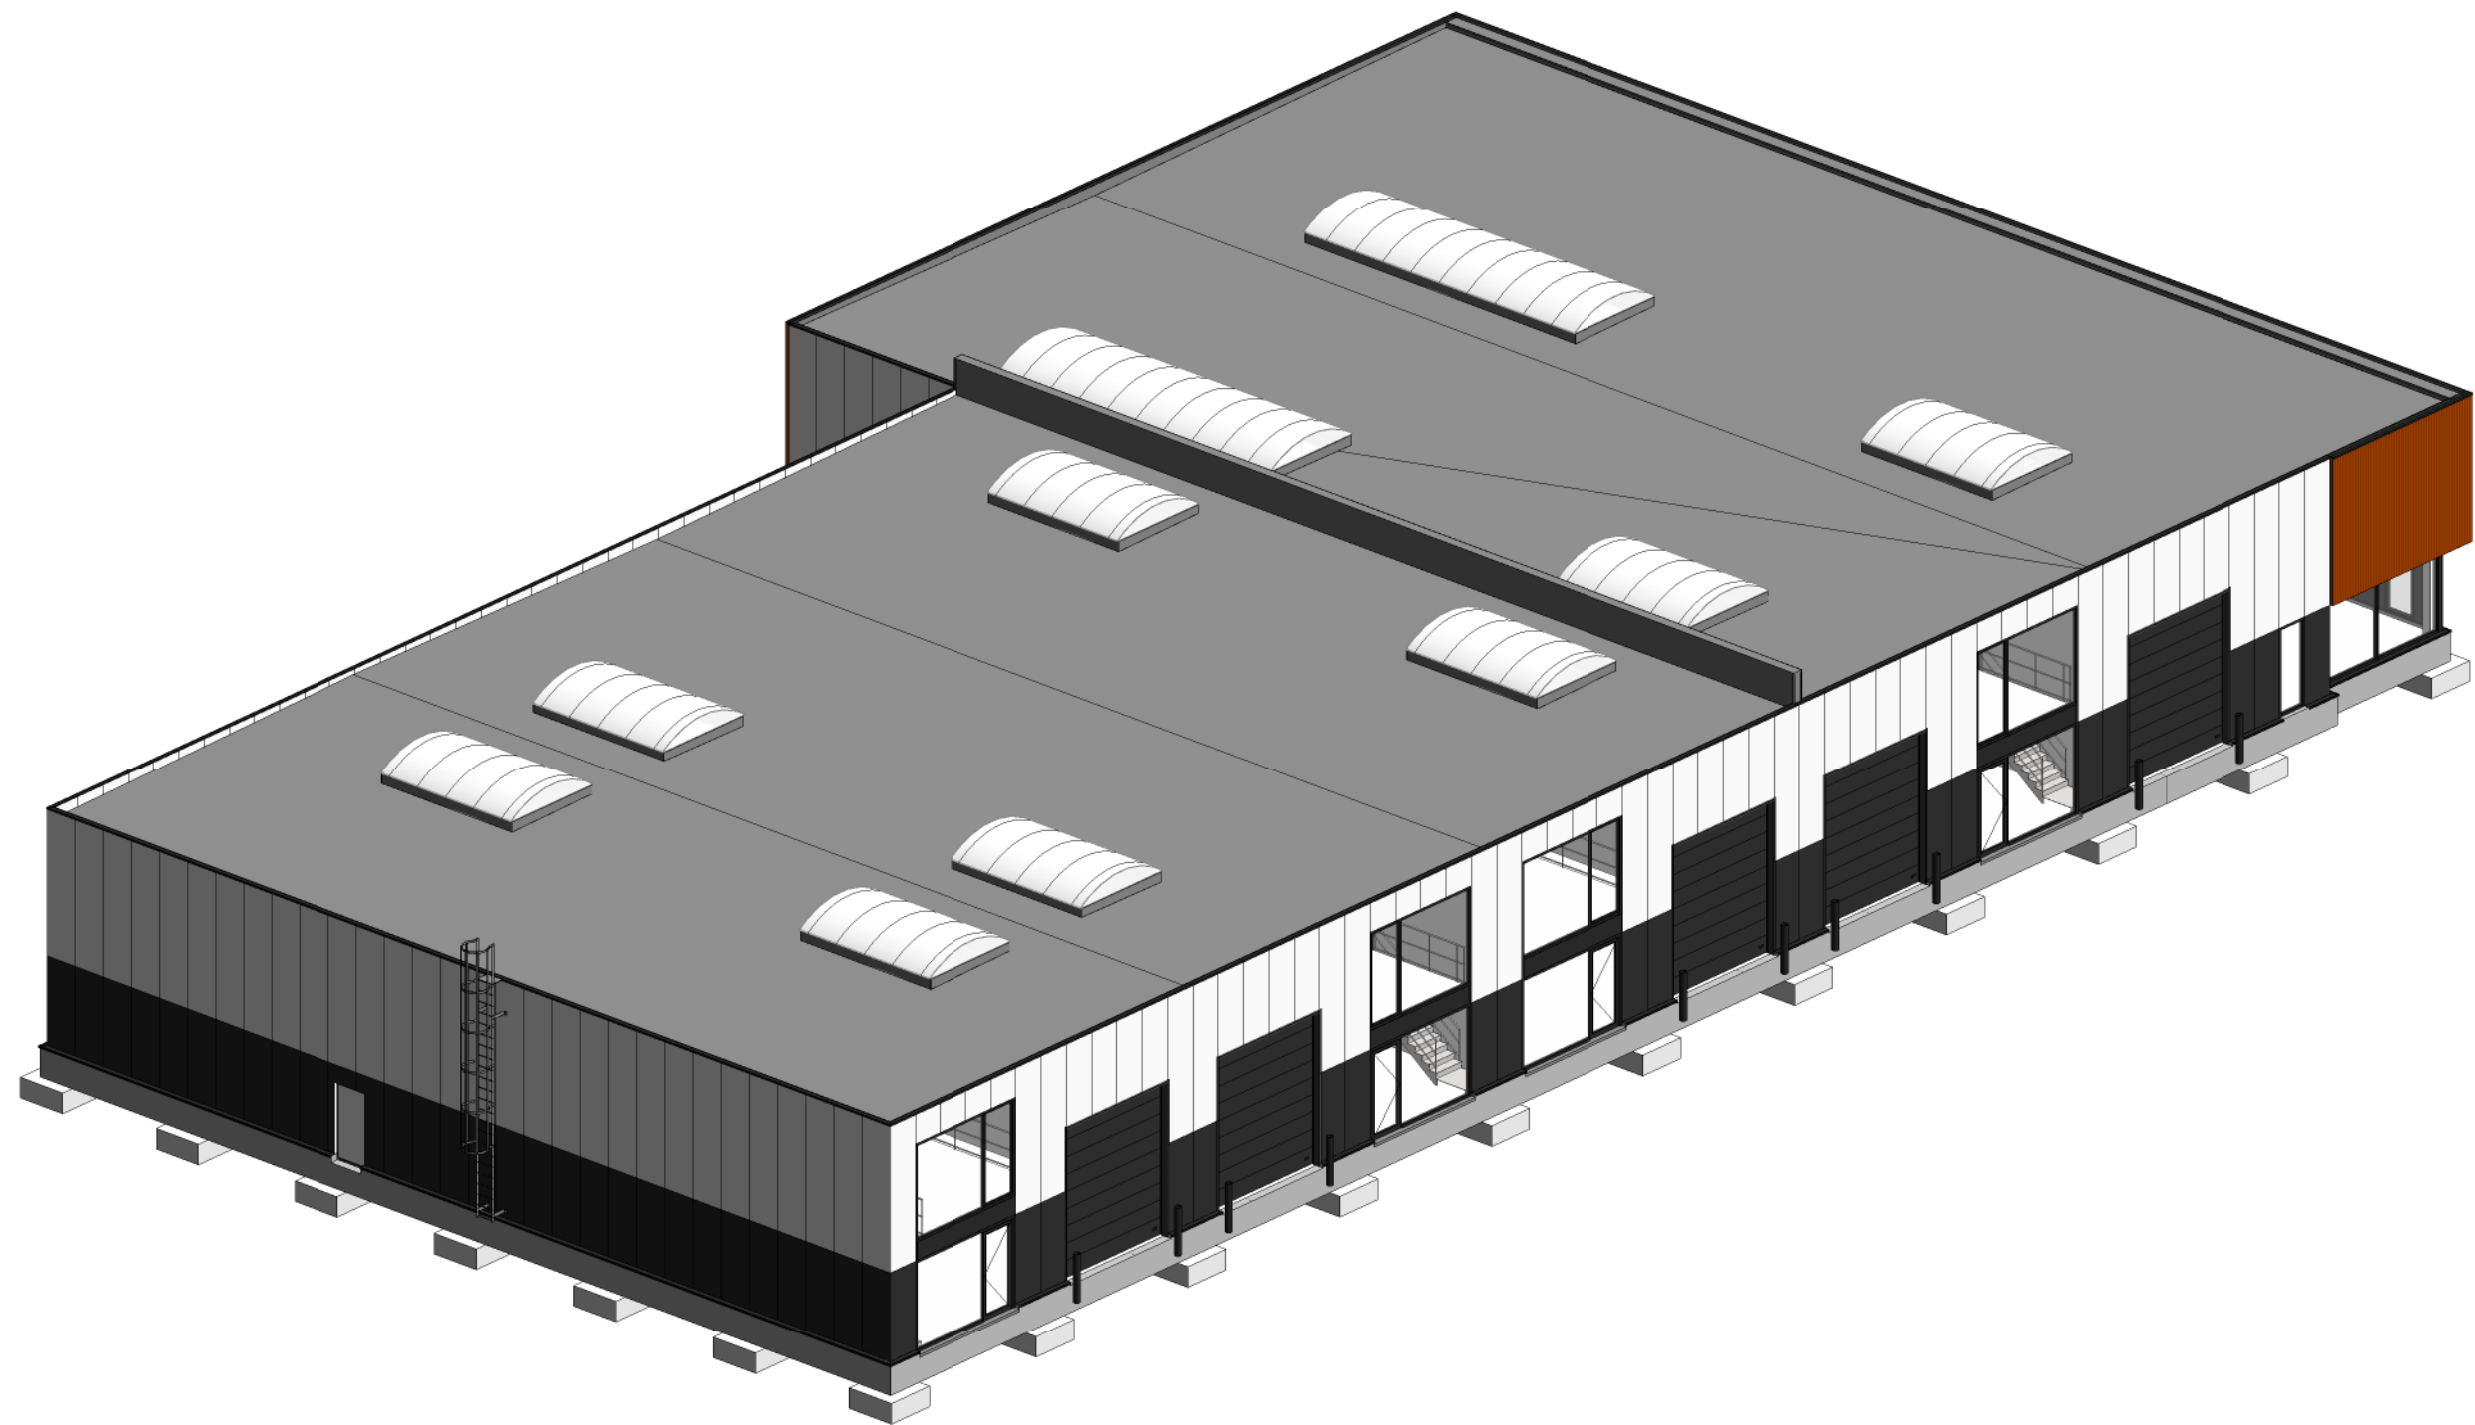

DIT IS GEEN CONTRACTUEEL DOCUMENT, ALLE AFMETINGEN, OPPERVLAKTES, MEUBELS EN TOESTELLEN ZIJN ENKEL TER ILLUSTRATIE

KMO units Veldenberg

LIGGING
 Veldenbergstraat 67/69/73/73B/73C -
 Industrieweg 10 2330 Merksplas
 Merksplas, Sectie G, nrs. 169b5, 169c3, 169c5, 169k2 en
 169k3

BOUWHEER
 NV Immo Global
 Frans De Beuckeleerlaan 2 bus 2
 Etienne Orens - GSM: 0486436480

VERKOOPPLAN

GEBOUW D - 3D

schaal
 plot 10/09/'21
 getekend OVG

dossierr.
 20.0077


ORENS + VAN GRIMBERGEN
 ARCHITECTEN

Hoensebaan 50 - 2950 Kapellen
 tel 03/609.68.00 - fax 03/609.68.09
 www.ovg.be
 info@ovg.be


Veldenbergstraat

Veldenbergstraat


Gebouw A

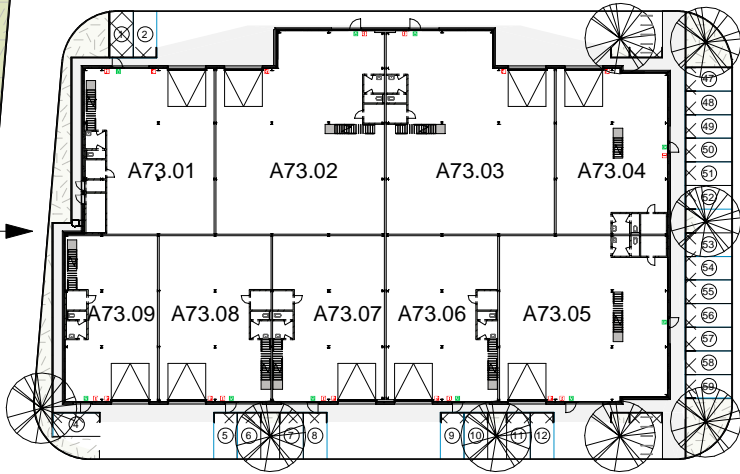


Gebouw B

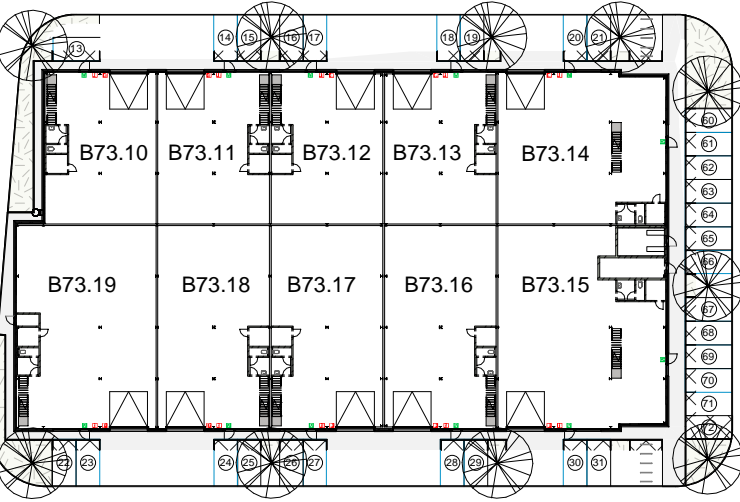

Gebouw C

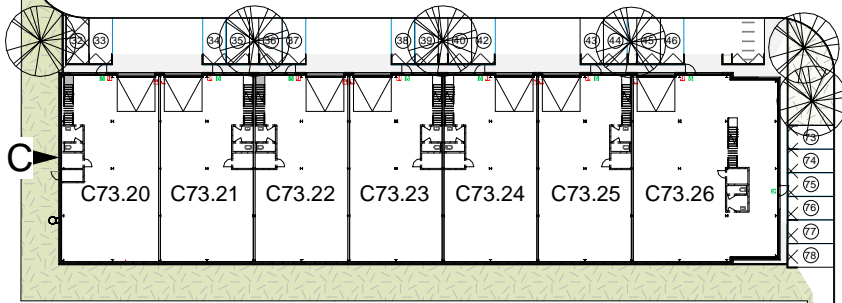


Gebouw D

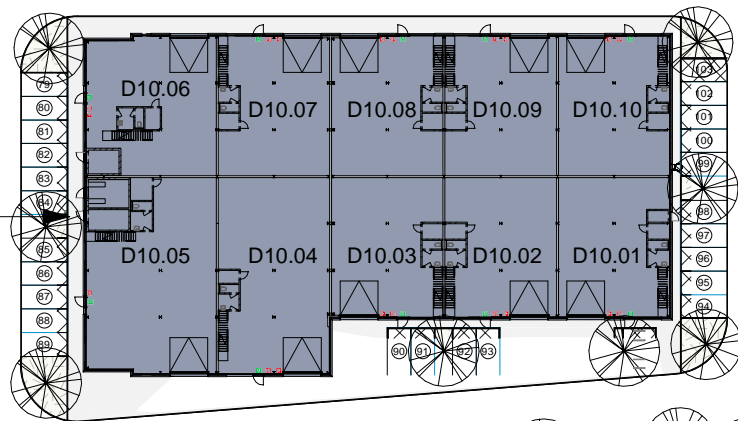

VEJA FASHION

industrieweg

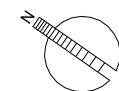

KMO units Veldenberg

LIGGING Veldenbergstraat 67/69/73/73B/73C -
Industrieweg 10 2330 Merksplas
Merksplas, Sectie G, nrs.169b5 ,169c3, 169c5, 169k2 en
169k3

BOUWHEER NV Immo Global
Frans De Beuckeleerlaan 2 2970 Schilde
Etienne Orens GSMnr. 0486436480

VERKOOPPLAN
INPLANTING

schaal 1 : 800
plot 10/09/'21
getekend OVG
dossiernr. 20.0077

ORENS + VAN GRIMBERGEN
ARCHITECTEN
Hoensebaan 50 - 2950 Kapellen
tel 03/609.68.00 - fax 03/609.68.09
www.ovg.be
info@ovg.be



DIT IS GEEN CONTRACTUEEL DOCUMENT, ALLE AFMETINGEN, OPPERVLAKTES, MEUBELS EN TOESTELLEN ZIJN ENKEL TER ILLUSTRATIE

KMO units Veldenberg


LIGGING
 Veldenbergstraat 67/69/73/73B/73C -
 Industrieweg 10 2330 Merksplas
 Merksplas, Sectie G, nrs. 169b5, 169c3, 169c5, 169k2 en
 169k3

BOUWHEER
 NV Immo Global
 Frans De Beuckeleerlaan 2 bus 2
 Etienne Orens - GSM: 0486436480

VERKOOPPLAN GEBOUW D - NIV 0


schaal 1 : 200
 plot 10/09/21
 getekend OVG
 dossiernr.
 20.0077

ORENS + VAN GRIMBERGEN
 ARCHITECTEN
 Hoensebaan 50 - 2950 Kapellen
 tel 03/609.68.00 - fax 03/609.68.09
 www.ovg.be
 info@ovg.be

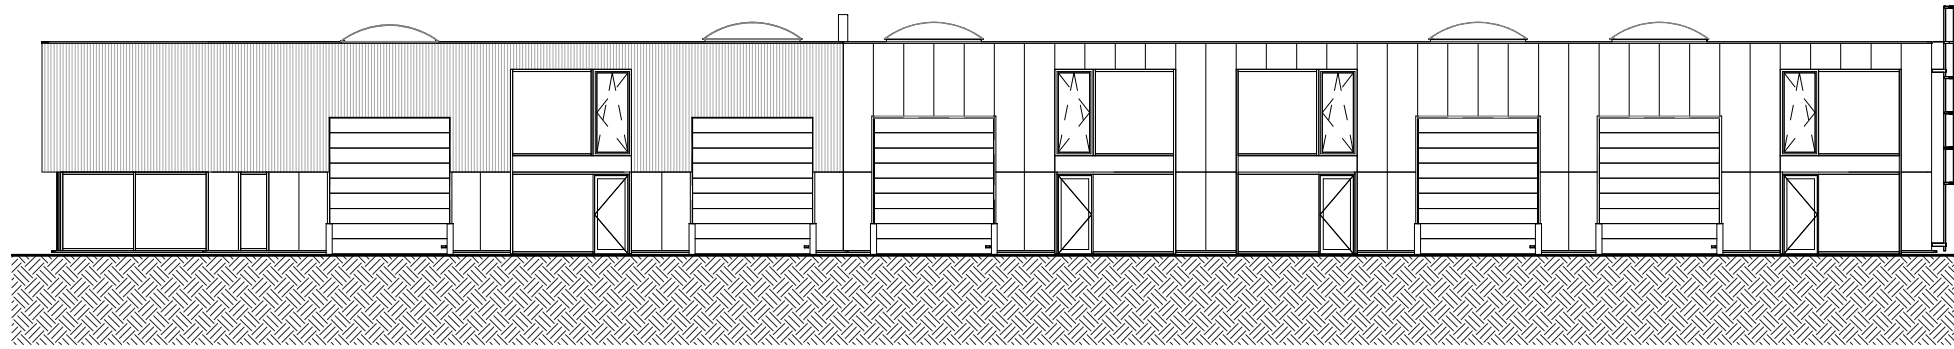


West gevel

1 : 250

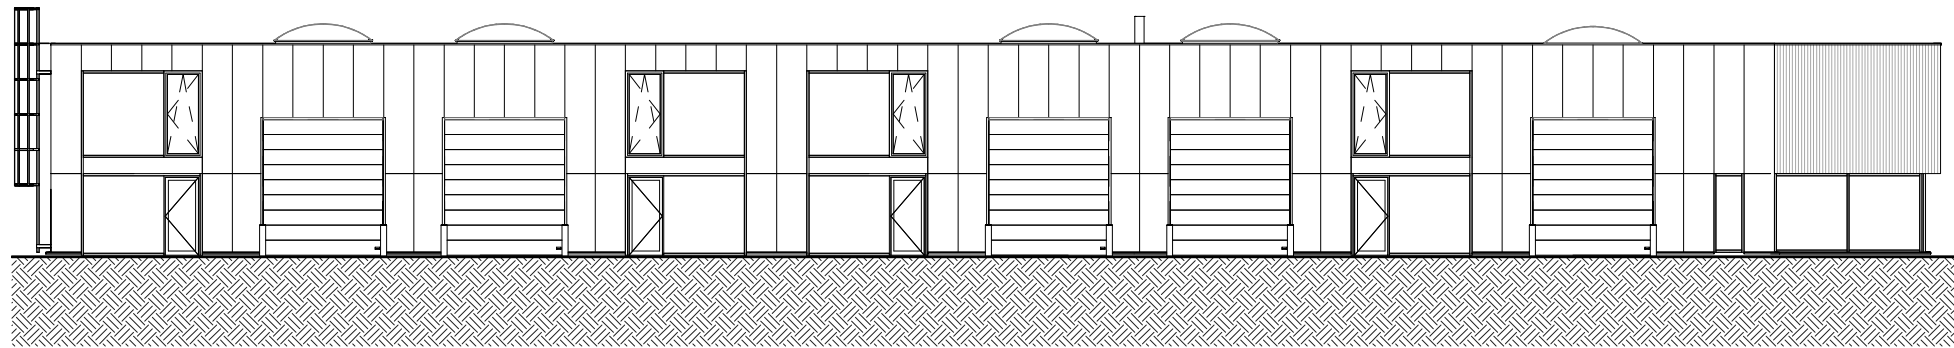


Oost gevel

1 : 250

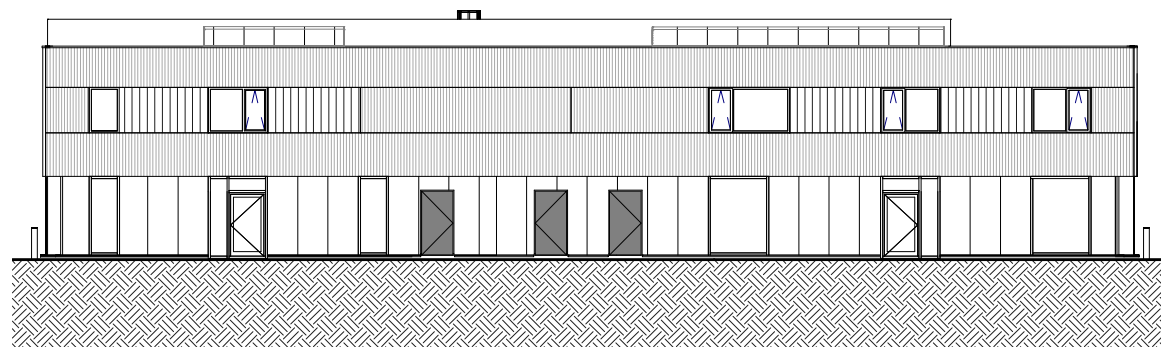

Noord gevel

1 : 250

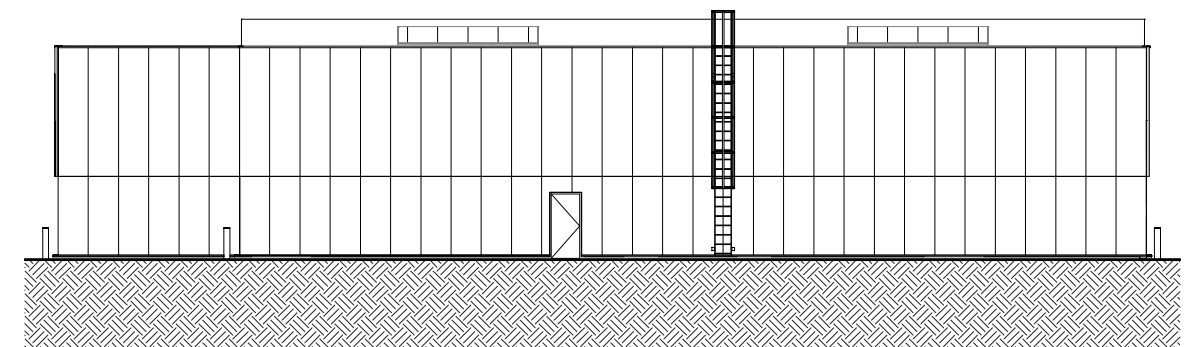

Zuid gevel

1 : 250

KMO units Veldenberg

LIGGING Veldenbergstraat 67/69/73/73B/73C -
Industrieweg 10 2330 Merksplas
Merksplas, Sectie G, nrs. 169b5, 169c3, 169c5, 169k2 en
169k3

BOUWHEER NV Immo Global
Frans De Beuckeleerlaan 2 bus 2
Etienne Orens - GSM: 0486436480

VERKOOPPLAN
GEBOUW D - GEVELS

schaal 1 : 250
plot 10/09/21
getekend OVG
dossiernr.
20.0077

ORENS + VAN GRIMBERGEN
ARCHITECTEN
Hoensebaan 50 - 2950 Kapellen
tel 03/609.68.00 - fax 03/609.68.09
www.ovg.be
info@ovg.be