

NV IMMO GLOBAL

Veldenbergstraat 73A bus 3, 2330 Merksplas

GEBOUW A



KMO UNITS

UNIT A73.03

gelijkvloers: 365,50 m²

verdieping: 119,22 m²

totaal: 484,72 m²

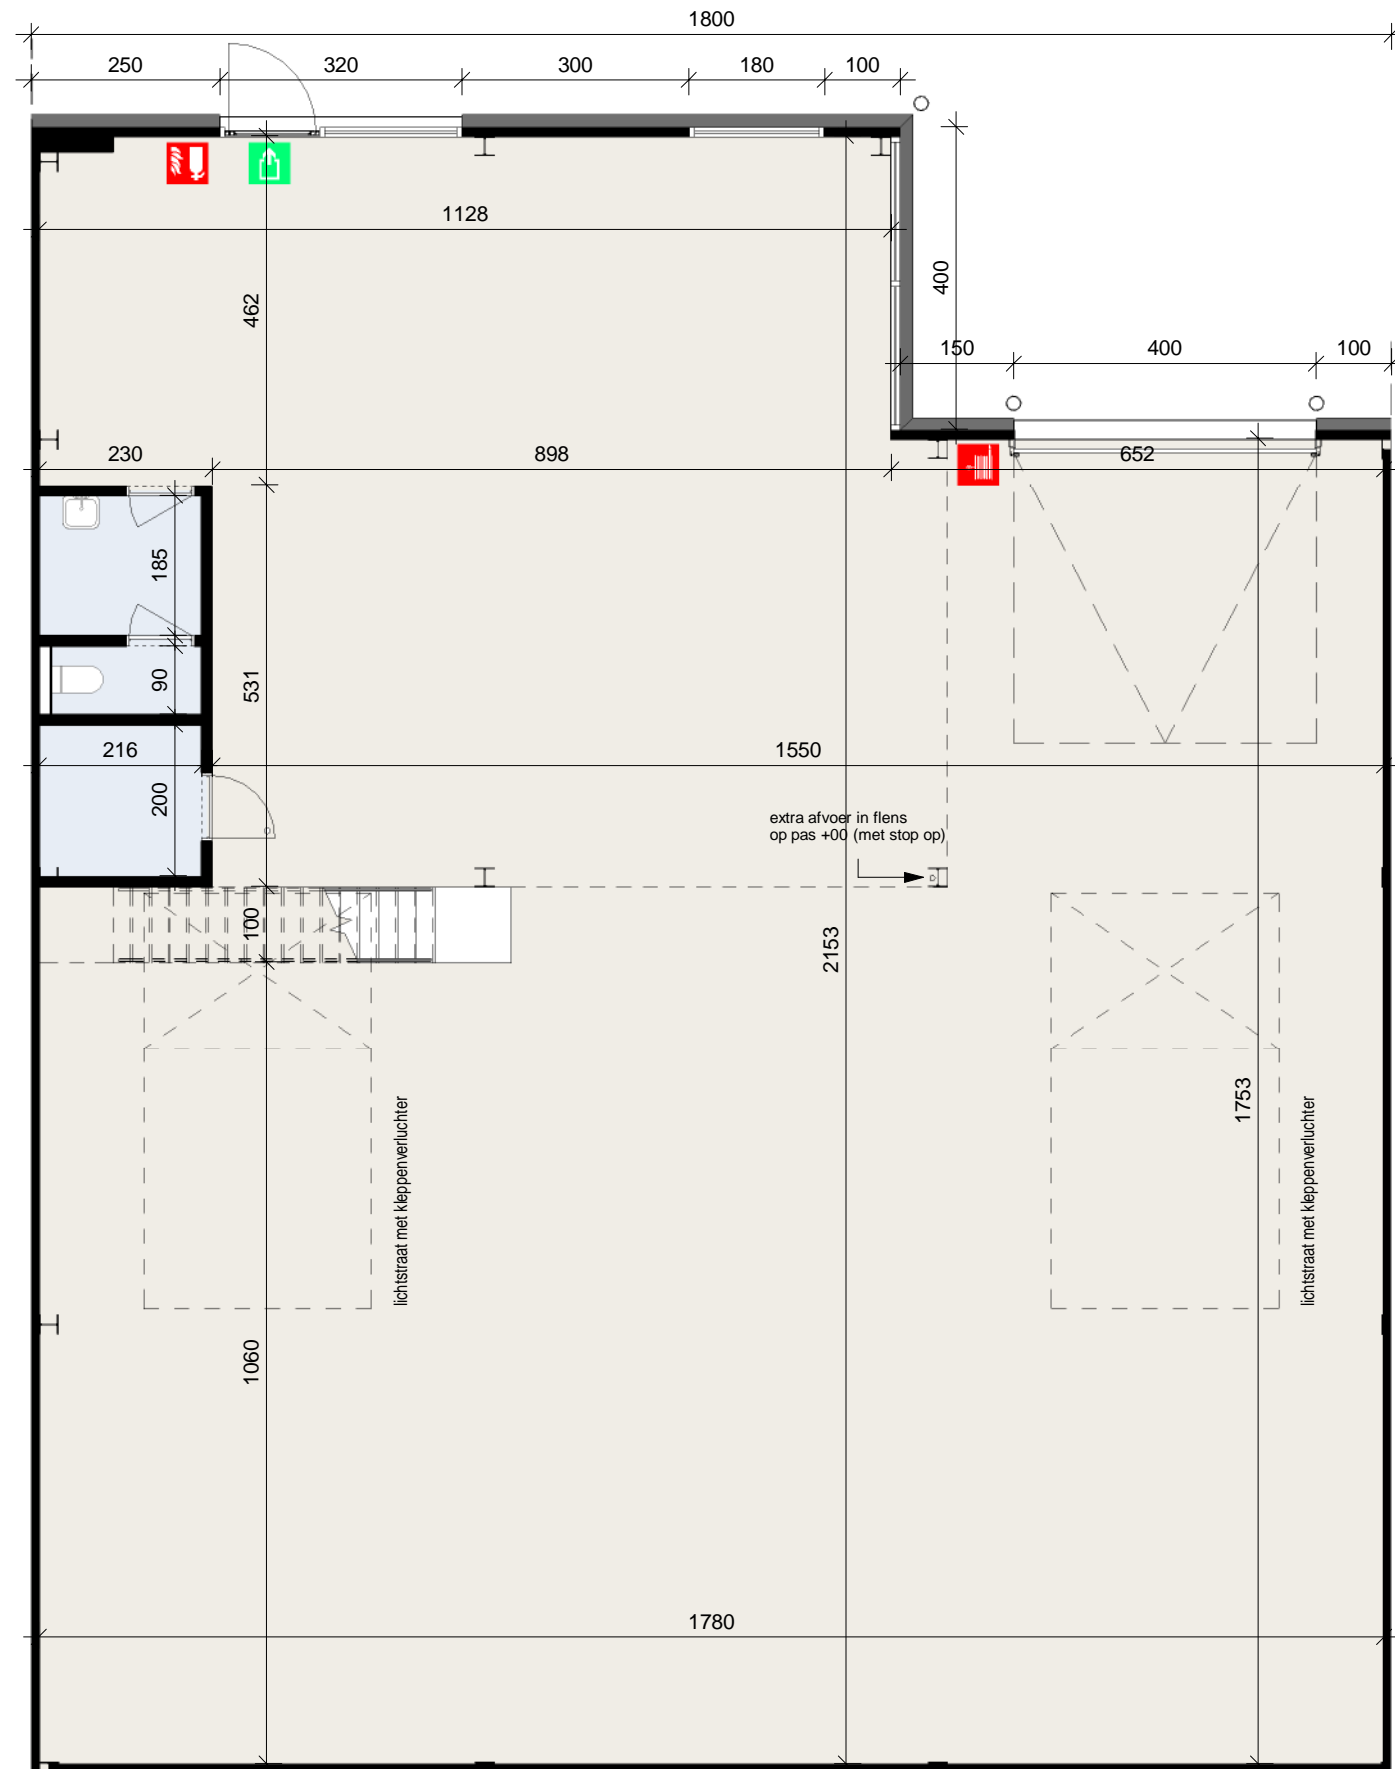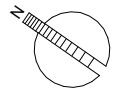


Gelijkvloers


1 : 100



A

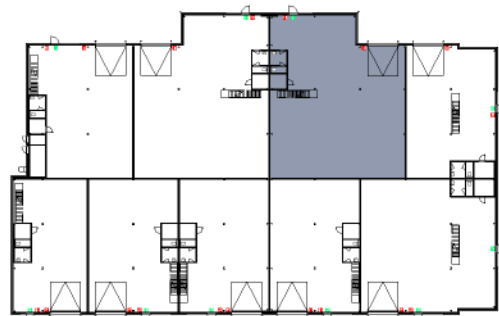

Gelijkvloers

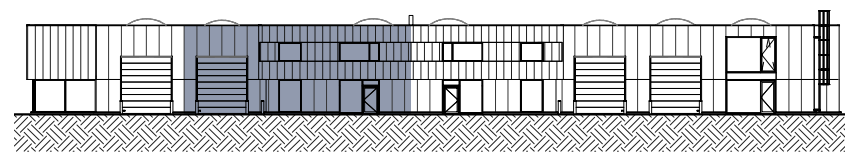

Oost gevel

DIT IS GEEN CONTRACTUEEL DOCUMENT, ALLE AFMETINGEN, OPPERVAKTES, MEUBELS EN TOESTELLEN ZIJN ENKEL TER ILLUSTRATIE

KMO units Veldenberg

LIGGING Veldenbergstraat 67/69/73/73B/73C -
Industrieweg 10 2330 Merksplas
Merksplas, Sectie G, nrs. 169b5, 169c3, 169c5, 169k2 en
169k3

BOUWHEER NV Immo Global
Frans De Beuckeleerlaan 2 bus 2
Etienne Orens - GSM: 0486436480

VERKOOPPLAN

73A bus 3 - NIV 0

schaal As indicated
plot 10/09/'21
getekend OVG
dossiernr.
20.0077

ORENS + VAN GRIMBERGEN
ARCHITECTEN
Hoensebaan 50 - 2950 Kapellen
tel 03/609.68.00 - fax 03/609.68.09
www.ovg.be
info@ovg.be

NV IMMO GLOBAL

Veldenbergstraat 73A bus 3, 2330 Merksplas

GEBOUW A



KMO UNITS

UNIT A73.03

gelijkvloers: 365,50 m²

verdieping: 119,22 m²

totaal: 484,72 m²

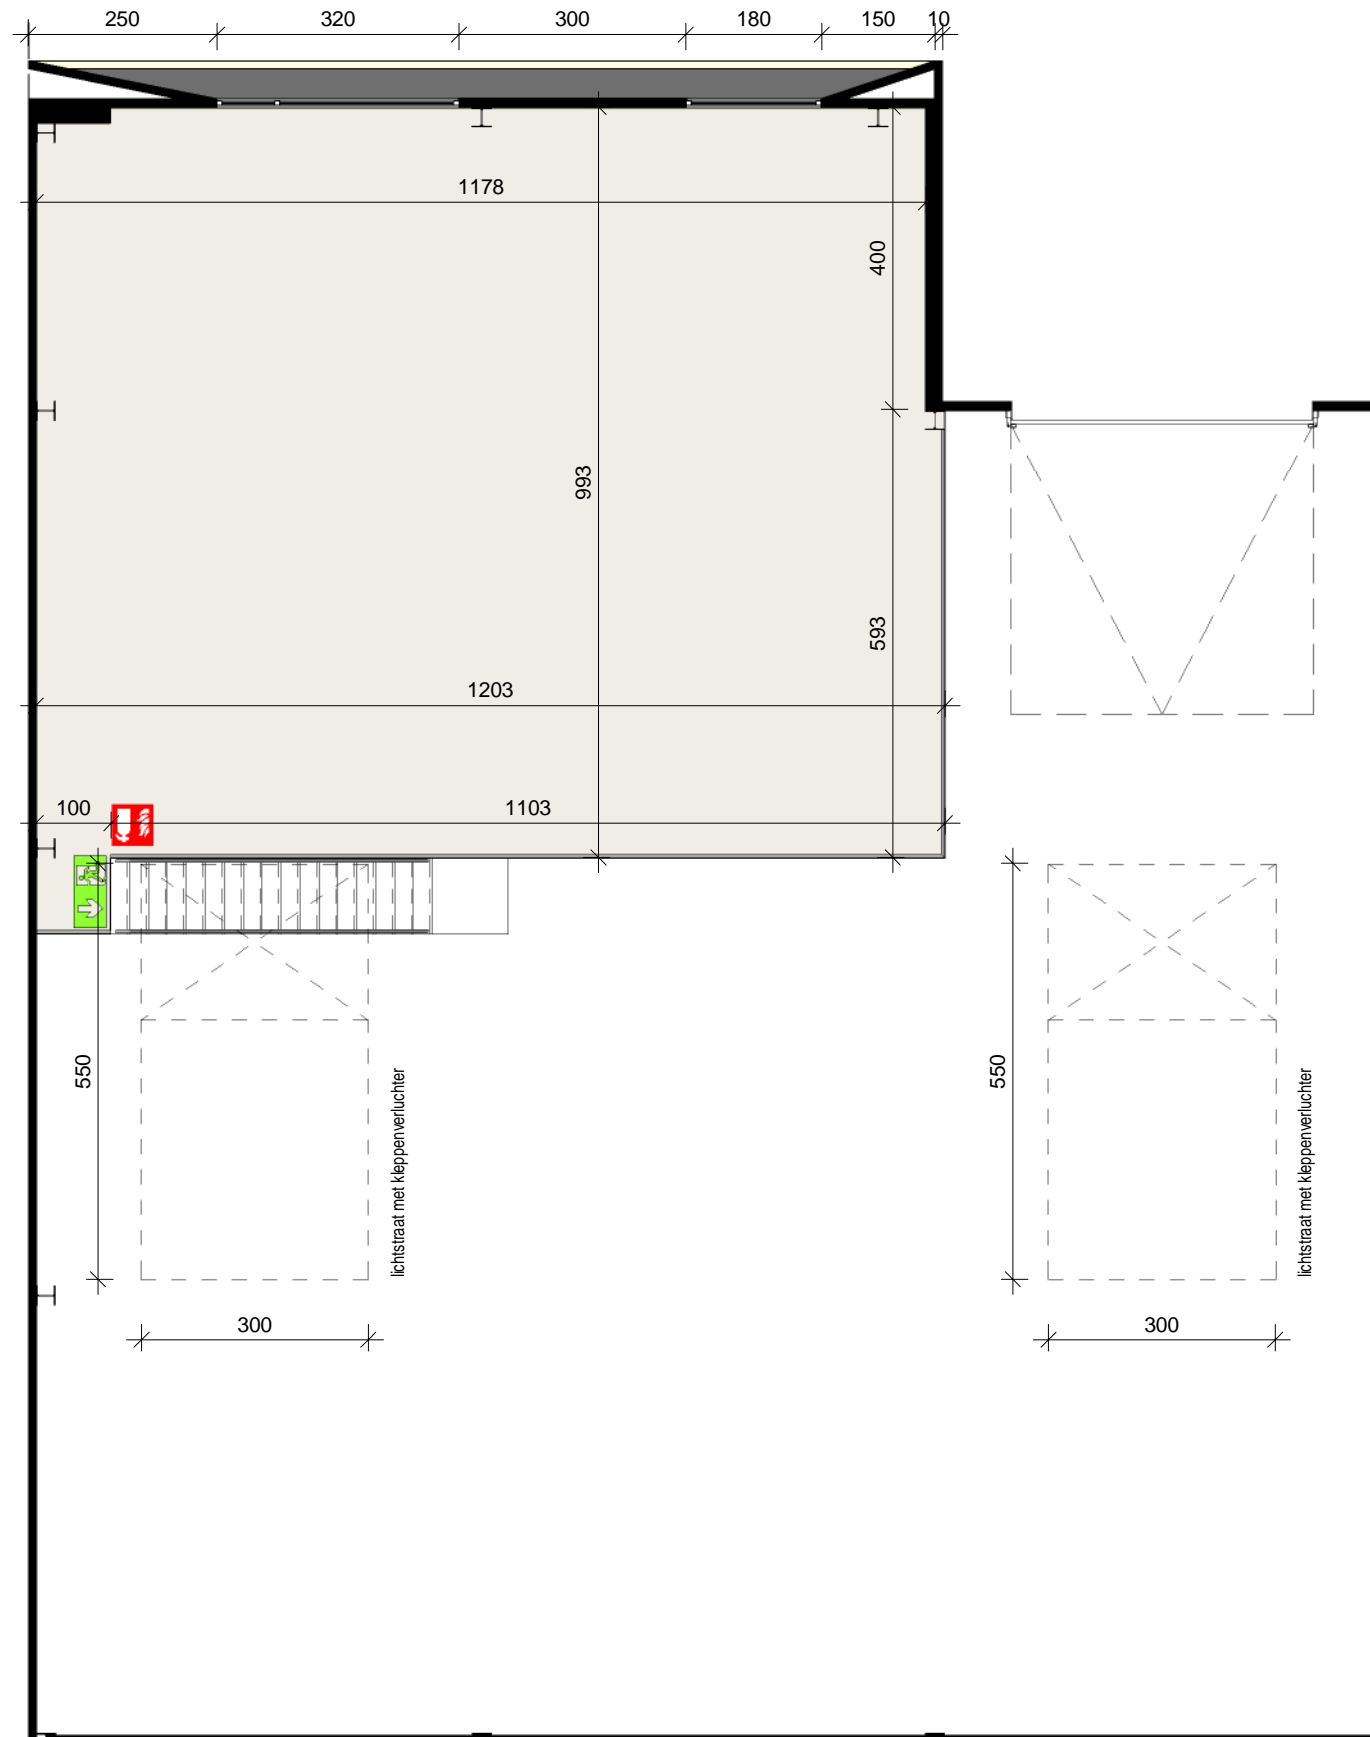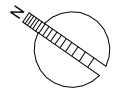


Verdieping 1


1 : 100



A

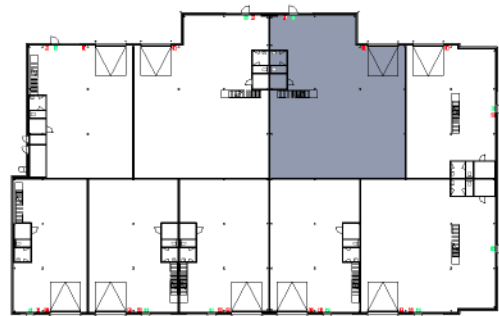

Gelijkvloers

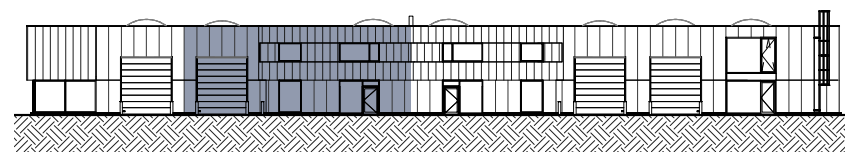

Oost gevel

DIT IS GEEN CONTRACTUEEL DOCUMENT, ALLE AFMETINGEN, OPPERVLAKTES, MEUBELS EN TOESTELLEN ZIJN ENKEL TER ILLUSTRATIE

KMO units Veldenberg

LIGGING Veldenbergstraat 67/69/73/73B/73C -
Industrieweg 10 2330 Merksplas
Merksplas, Sectie G, nrs. 169b5, 169c3, 169c5, 169k2 en
169k3

BOUWHEER NV Immo Global
Frans De Beuckeleerlaan 2 bus 2
Etienne Orens - GSM: 0486436480

VERKOOPPLAN

73A bus 3 - NIV 1

schaal As indicated
plot 10/09/'21
getekend OVG
dossiernr. 20.0077

ORENS + VAN GRIMBERGEN
ARCHITECTEN
Hoensebaan 50 - 2950 Kapellen
tel 03/609.68.00 - fax 03/609.68.09
www.ovg.be
info@ovg.be